


Отделочный план второго этажа М 1:100

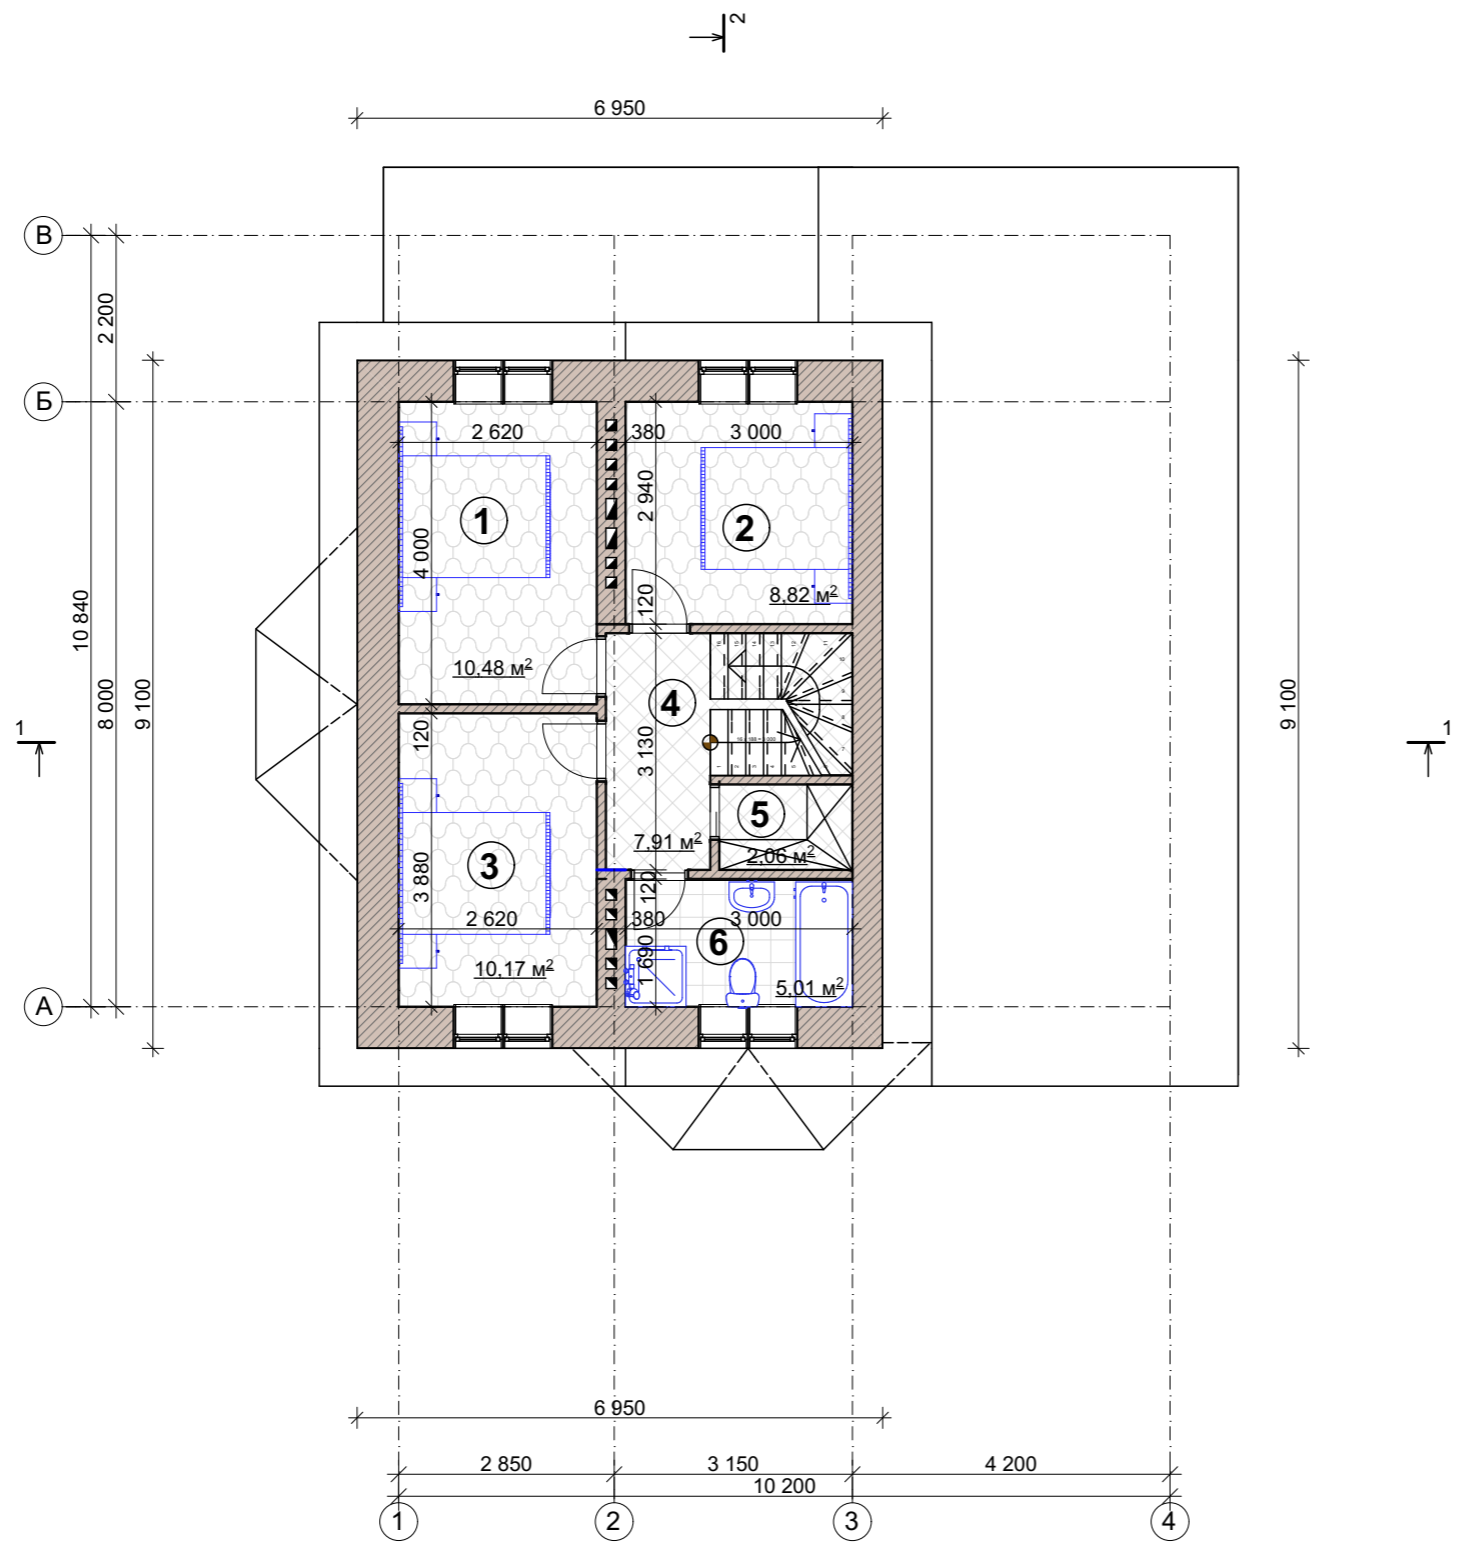

Экспликация помещений

№ пом.	Наименование	Площадь м²
1	Спальная	10.48
2	Спальная	8.82
3	Спальная	10.17
4	Холл	7.91
5	Гардеробная	2.06
6	С/у	5.01

Полезная площадь: 42,39 м²
 Всего: 44,45 м²

СОГЛАСОВАНО:	

Инв. N подл.	Подпись и дата	Взамен инв. N

						АР			
						Индивидуальный жилой дом			
Изм	К. уч	Лист	N док	Подпись	Дата		Стадия	Лист	Листов
							Р	2	
						Отделочный план второго этажа М 1:100	ООО "Стройсеть" 2016		